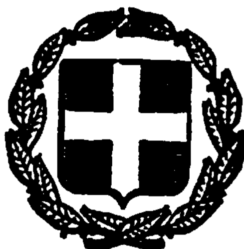


ΕΦΗΜΕΡΙΣ ΤΗΣ ΚΥΒΕΡΝΗΣΕΩΣ
ΤΗΣ ΕΛΛΗΝΙΚΗΣ ΔΗΜΟΚΡΑΤΙΑΣ

ΑΘΗΝΑ 27 ΔΕΚΕΜΒΡΙΟΥ 1984	ΤΕΥΧΟΣ ΤΕΤΑΡΤΟ	ΑΡΙΘΜΟΣ ΦΥΛΛΟΥ 657

ΠΕΡΙΕΧΟΜΕΝΑ

ΑΠΑΛΛΟΤΡΙΩΣΕΙΣ

ΑΠΟΦΑΣΕΙΣ

Αριθ. 3517 (1)

Άρση τμήματος αναδασωτέας έκτασης 6,300 στρεμμάτων, στη θέση «Μεσοβούνια» της Κοινότητας Ροδαυγής του Νομού Άρτας.

Ο ΝΟΜΑΡΧΗΣ ΑΡΤΑΣ

Έχοντας υπόψη :

1. Τις περί διοικητικής Αποκεντρώσεως διατάξεις.

2. Τις διατάξεις του Ν. 998/79 «περί προστασίας των δασών και των δασικών εν γένει εκτάσεων της Χώρας» και συγκεκριμένα : α) του άρθρου 41 παρ. 1, β) του άρθρου 38 παρ. 3 εδαφ. α', γ) του άρθρου 44 παρ. 3.

3. Τη δ/γή του Υπουργείου Γεωργίας : α) 160417/1180/8.7.80, β) 182447/3049/24.9.80.

4. Την αριθ. 18765/20.10.60 Ν/ρχίας Άρτας «περί κήρυξης έκτασης ως αναδασωτέας στη θέση «Μεσοβούνια» περιφερείας Κοινότητας Νησίστας Άρτας.

5. Τη σχετική πρόταση εισήγηση της Δ/νσης Δασών.

6. Την αριθ. 31/1984 απόφαση του Κ.Σ. Ροδαυγής περί κατασκευής Γυμναστηρίου και άρσης της αναδάσωσης στην αναφερομένη στο θέμα έκταση, αποφασίζουμε :

Αίρουμε την αναδάσωση με σκοπό μόνο την εκτέλεση του κοινωφελούς έργου του Κοινοτικού Γυμναστηρίου Ροδαυγής στη δημόσια αναδασωτέα έκταση εξ στρεμμάτων και τριακοσίων χιλιοστών (6,300) δάσους ακακίας που κηρύχθηκε αναδασωτέα με την αριθ. 18765/20.10.1960 (Φ.Ε.Κ. 455/1960 Τ. Β') και βρίσκεται στη θέση Μεσοβούνια της Κοινότητας Ροδαυγής προσδιορίζεται δε από τα στοιχεία Β Γ Γ' Γ'' της ΤΥΔΚ Άρτας όπως φαίνονται στο συνημμένο διάγραμμα, το οποίο αποτελεί αναπόσπαστο μέρος της αποφάσεως αυτής και έχει όρια :

Ανατολικά : Με τεχνητό δάσος ακακίας του Δημοσίου δάσους Ροδαυγής.

Δυτικά : Με δημόσια δασική έκταση Ροδαυγής και γεωργική έκταση Χαρίλαου Γ. Κολιού και Σταύρου Κ. Βασιλείου.

Βόρεια : Με γεωργική έκταση των Χαρίλαου Γ. Κολιού και Σταύρου Κ. Βασιλείου.

Νότια : Με δημόσιο δάσος ακακίας, τεχνητά φυτευθέν και λοιπή γυμνή δημόσια δασική έκταση Ροδαυγής.

Σε περίπτωση μη εκτέλεσης του εξυπηρετούμενου σκοπού του Γυμναστηρίου, η παρούσα παύει να ισχύει και ανακαλείται αμέσως.

Η απόφαση αυτή να δημοσιευθεί στην Εφημερίδα της Κυβερνήσεως.

Άρτα, 2 Οκτωβρίου 1984

Ο Νομάρχης
Κ. ΑΝΔΡΟΥΤΣΟΠΟΥΛΟΣ

ΝΟΜΑΡΧΙΑ ΑΡΤΑΣ

ΤΥΔΚ

ΚΟΙΝΟΤΗΣ ΡΟΔΑΥΓΗΣ

ΤΟΠΟΓΡΑΦΙΚΟΝ ΔΙΑΓΡΑΜΜΑ ΕΚΤΑΣΕΩΣ ΚΡΑΤΙΚΗΣ

ΓΙΑ ΔΗΜΙΟΥΡΓΙΑ ΧΩΡΟΥ ΑΘΛΟΠΑΙΔΙΩΝ

ΣΤΗ Δ.Θ. ... του δημ. ΚΛ. 1:500

ΔΑΣΟΥΣ ΡΟΔΑΥΓΗΣ

ΕΠΑΡΧΙΑΚΟΣ ΔΡΟΜΟΣ

ΔΗΜΟΣΙΑ ΔΑΣΙΚΗ ΕΚΤΑΣΗ (ΔΑΣΟΣ)

ΔΑΣΙΚΗ ΕΚΤΑΣΗ (ΔΑΣΟΣ)

ΤΕΧΝΗΤΗ ΑΝΑΔΑΣΩΣΗ ΑΚΑΚΙΑΣ

ΔΗΜΟΣΙΑ ΕΚΤΑΣΗ

Δ.Δ.Ε.

(ΑΒΓΔΑ) = 100 × 120 = 12000 m²

(Γ'Γ''Γ'''Γ'') = 60 × 105 = 6300 m²

(ΓΔΔ'Δ'') = 40 × 85 = 3.400 m²

(ΑΒΒ'Γ''Δ''Δ'Α) = 2.300 m²

ΕΛΕΓΧΘΗΚΕ

ΘΕΩΡΗΘΗΚΕ

Άρτα 27-9-84

Άρτα 26-9-84

ΠΟΛΕΟΔΟΜΙΑ

ΑΠΟΦΑΣΕΙΣ

Αριθ. 7349 (2)

Έγκριση τροποποίησης ρυμοτομικού σχεδίου Παντειχίου Ν. Εύβοιας στο οικόπεδο 98.

Ο ΝΟΜΑΡΧΗΣ ΕΥΒΟΙΑΣ

Έχοντας υπόψη :

1. Τις διατάξεις του Α.Ν. 314/68 «περί παροχής στον Υπουργό Βόρειας Ελλάδας και Νομάρχες αρμοδιοτήτων επί θεμάτων εγκρίσεως επεκτάσεως και τροποποιήσεως σχεδίων πόλεων, κωμών κ.λπ.» όπως τροποποιήθηκαν με το Ν.Δ. 1018/71.

2. Τις διατάξεις του από 17.7.23 Ν.Δ. «περί σχεδίων πόλεων διατάξεων».

3. Τις διατάξεις του Ν.Δ. 305/47 και του Ν.Δ. 690/1948 «περί σχεδίων πόλεων διατάξεων».

4. Το ρυμοτομικό σχέδιο Δ/μής Υπουργείου Γεωργίας Παντειχίου έτους 1934.

5. Το υπ' αριθ. Ζ/8737/23.7.84 έγγραφο Δ/νσεως Γεωργίας.

6. Την υπ' αριθ. 5847/25.7.84 εισήγηση της Προϊστ. του Τμήματος Πολεοδομίας.

7. Την 25/4/27.8.84 γνωμοδότηση του Νομαρχιακού Συμβουλίου Χ.Ο.Π., αποφασίζουμε :

Εγκρίνουμε την τροποποίηση του ρυμοτομικού σχεδίου Παντειχίου «Καλό χωριό» στο 98 οικόπεδο της διανομής με τη δημιουργία, των υπ' αριθ. 28 και 25 οικοδομικών τετραγώνων και των κοινοτικών οδών πλάτους 10,00 μ. και 8,00 μ.

Η παρούσα να δημοσιευθεί στην Εφημερίδα της Κυβέρνησης και ισχύει από την ημέρα δημοσίευσης.

Χαλκίδα, 19 Οκτωβρίου 1984

Ο Νομάρχης
ΕΥΤΥΧΗΣ ΚΟΝΤΟΜΑΡΗΣ

Κλίμαξ 1:500

Ο.Τ. 23

Ο.Τ. 24

Ο.Τ. 25

Ο.Τ. 28

Ο.Τ. 21

76.00

32.00

19.00

10.00

Βεβαίωση προέδρου

Ο πρόεδρος της κοινότητος Καλοχωρίου Πανηγύρου βεβαιώ ότι το τοπογραφικό αυτό ... αριθμ. 17/19-3-84 απόφασιν του κοινοτικού συμβουλίου ...

17/4/84

Ο πρόεδρος της κοινότητος Καλοχωρίου Πανηγύρου

ΘΩΜΑΣ ΧΑΡΙΣΗΣ

Το παρόν ... αριθμ. 7349/19.10.84 ...

Αριθ. 6154 (3)

Μη έγκριση τροποποιήσεως του σχεδίου πόλεως της Κοινότητας Βάρδας «Μπροστά στο σταθμό του Ο.Σ.Ε.».

Ο ΝΟΜΑΡΧΗΣ ΗΛΕΙΑΣ

Έχοντας υπόψη :

1. Τις διατάξεις του Π.Δ. 910/77 «περί οργανισμού του Υ.Δ.Ε.».

2. Το Ν. 1032/80 «περί συστάσεως Υπουργείου Χ.Ο.Π».

3. Την αρ. 268/19.1.84 απόφαση Νομάρχη Ηλείας «περί συγκροτήσεως Συμβουλίου Χ.Ο.Π.».

4. Την αρ. 58/84 απόφαση κοινοτικού Συμβουλίου Βάρδας.

5. Το Ν.Δ. από 17.7.23 «περί σχεδίων πόλεων και κωμών κ.λπ.».


6. Το σχέδιο πόλεως Βάρδας όπως εγκρίθηκε με το από Β.Δ.

7. Την σύμφωνη γνώμη του Συμβουλίου Χ.Ο.Π. όπως διατυπώθηκε στο αρ. 9/84 πρακτικό, αποφασίζει :

Δεν εγκρίνει την τροποποίηση του σχεδίου πόλεως Βάρδας όπως φαίνεται στο τοπ. διάγραμμα που υπογράφει ο Πολ. Μηχανικός Πόπορης Στέφανος με ημερομηνία Μάης 1984 το οποίο αποτελ.ί παράρτημα της παρούσης αποφάσεως για τους λόγους που αναλυτικά αναφέρονται στο πρακτικό του Συμβουλίου.

Πύργος, 23 Οκτωβρίου 1984

Ο Νομάρχης
ΗΡΑΚΛΗΣ ΠΑΠΑΔΟΠΟΥΛΟΣ

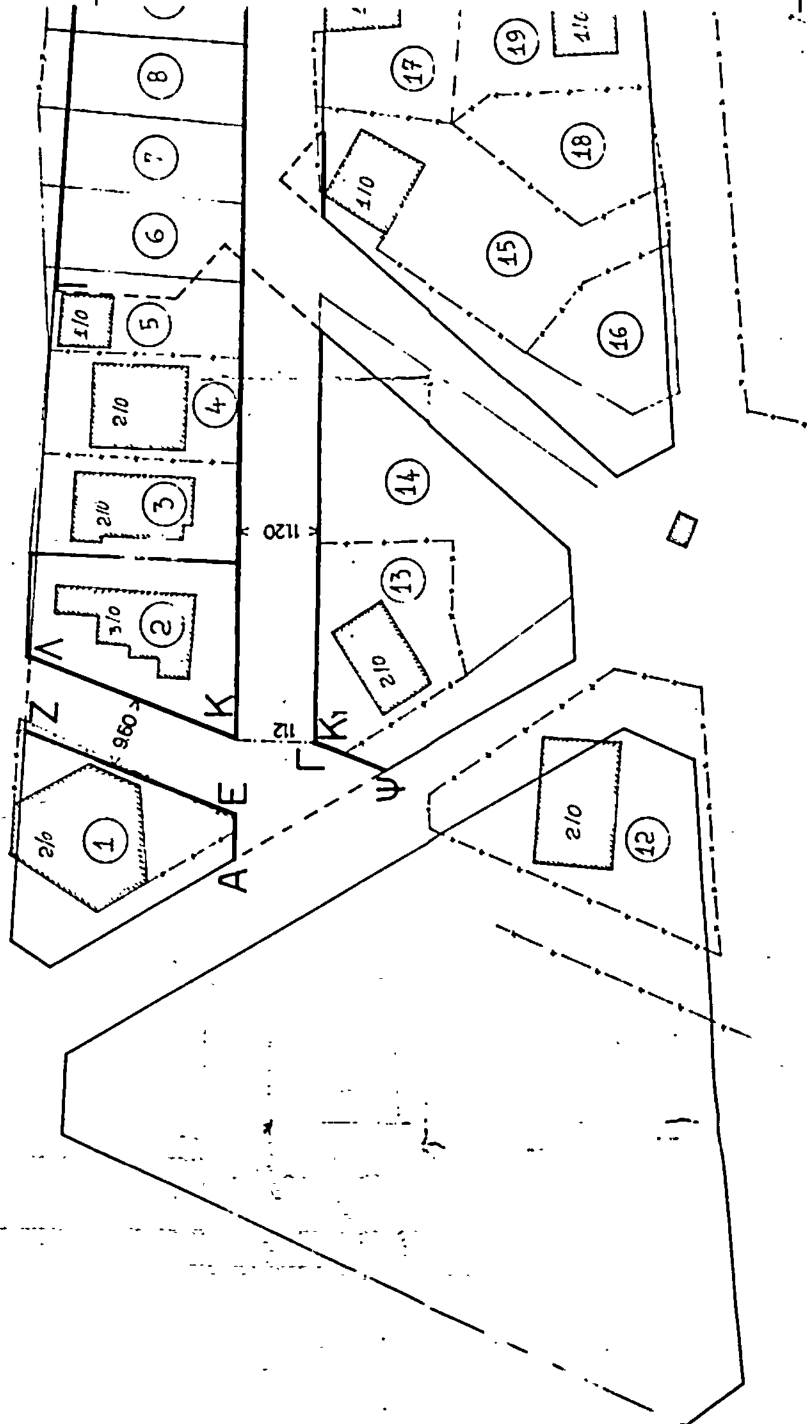

Σταθμος ΣΠΑΠ

ΤΡΟΠΟΠΟΙΗΣΗ ΣΧΕΔΙΟΥ ΠΟΛΕΩΣ ΒΑΡΔΑΣ
ΚΑΤΑ ΤΗΝ ΔΥΤΙΚΗΝ ΠΛΕΥΡΑΝ
ΚΛΙΜΑΞ 1:500
Ο ΣΥΝΤΑΞΑΣ ΜΑΗΣ 1984

ΣΤΕΦΑΝΟΣ Δ. ΠΟΠΟΡΗΣ
ΔΙΠΛΩΜΑΤ. ΠΟΛΙΤΙΚΟΣ ΜΗΧΑΝΙΚΟΣ

ΑΠΟΣΠΑΣΜΑ ΣΧΕΔΙΟΥ ΠΟΛΕΩΣ ΒΑΡΔΑΣ

ΚΛΙΜΑΞ 1:1000

ΥΠΟΜΝΗΜΑ

— — — Καταργουμένη οικοδομική γραμμή

——— Προτεινομένη οικοδομική γραμμή

Σταθμός ΣΠΑΠ

Χ Ω Β Δ Φ Μ₁ Ρ Μ Ν Ξ Π Τ Σ 9.20 12 110 210 (9) (10) (11) (20) (21) 7 110

ΤΕΧΝΙΚΗ ΕΚΘΕΣΙΣ ΘΕΣΕΩΣ ΠΡΟΤΕΙΝΟΜΕΝΩΝ ΟΙΚΟΔΟΜΙΚΩΝ ΓΡΑΜΜΩΝ

1) Οικοδομική γραμμή ΑΒ: ορίζεται επί της ευθείας ... [illegible] ... ΜΝ ... [illegible] ... ΜΜ₁ = 11.20 μ. [illegible]

2) " " ΓΔ: ορίζεται παράλληλος της οικ. γραμμής ΑΒ και εις απόστασιν 11.20 μ. απ' αυτής, [illegible]

3) " " ΚΛ: ορίζεται επί της ευθυγραμμίας [illegible]

4) " " ΕΖ: [illegible] παράλληλος της οικ. γραμμής ΚΛ [illegible] 9.50 απ' αυτής

5) " " ΣΥ: [illegible]

6) " " ΞΜ: ορίζεται επί της ευθυγραμμίας ΝΜ [illegible]

7) " " ΠΡ, ΣΤ: ορίζονται παράλληλοι της οικ. γραμμής ΞΜ και εις απόστασιν 12.00 μ. απ' αυτής

8) " " ΦΧ: ορίζεται παράλληλος της οικ. γραμμής ΣΤ και εις απόστασιν 9.20 μ. απ' αυτής

9) " " ΣΤΧΩ: ορίζεται κατ' επέκτασιν της εγκεκριμένης οικ. γραμμής ΛΣ του σχεδίου πόλεως

Διάταγμα Ρυμοτομίας: ΒΔ 16.9.1926

Όροι Δομήσεως: ΒΔ 25-8-69

Σύστημα: [illegible]

Πρόσωπον:	8	13	15
Βάθος:	12	16	25
Εμβαδόν:	150	300	400
Σ.Δ.:	1.50		

ΥΠΟΜΝΗΜΑ

Αριθ.	Ιδιοκτήται	
1	Πανόπουλος	Απόστολος
2	Γιωργόπουλος	Νικόλαος κ' Πέτρος
3	Δρακόπουλος	Κωνσταντίνος
4	Καντελόπουλος	Βασίλειος
5	Κρητικάκος	Χρήστος
6	Σμυρνιώτης	[illegible]
7	Σμυρνιώτου	Θεοδώρα
8	Λελούδης	Γεώργιος
9	Ψαρόπουλος	Κωνσταντίνος
10	Στεργιόπουλος	[illegible]
11	Παπαθανασίου	[illegible]
12	Κασαβούλιας	Νικόλαος
13	Σταυρίρης	Γεώργιος
14	Ψαροπούλου	[illegible]
15	Ρεμεντίλος	Αθανάσιος
16	Κουρνέτας	[illegible]
17	Παναγιωτόπουλος	Βασίλειος
18	Σμυρνιώτης	Νικόλαος
19	Ηλιόπουλος	Λάζαρος
20	Κουρνέτας	Ηλίας
21	Σμυρνιώτης	Νικόλαος

Αριθ. Γ.Π. 4441 (4)

'Αρση ασυμφωνιών υφισταμένων μεταξύ του εγκεχριμένου σχεδίου και του επί του εδάφους εφαρμοσθέντος τοιούτου στην οδό Θεοδώρου Πάρλα στο Ο.Τ. 14.

Ο ΝΟΜΑΡΧΗΣ ΠΡΕΒΕΖΑΣ

'Εχοντας υπόψη :

1. Το από 18.10.1925 Π. Δ/γμα Φ.Ε.Κ. 322 (Α'/ 27.10.1925) «περί τρόπου διορθώσεως ασυμφωνιών υφισταμένων μεταξύ εγκεχριμένου σχεδίου και του επί του εδάφους εφαρμοσθέντος».

2. Το άρθρο 2 παρ. 1γ του Δ/τος 10.5.1958 (Φ.Ε.Κ. 98/27.6.58) «περί καταργήσεως της επιτροπής της προβλεπόμενης από το άρθρο 3 παρ. 1 του Π. Δ/τος 18.10.1925».

3. Την υπ' αριθ. 347/84 απόφαση του Δήμου Πρέβεζας «περί άρσεως ασυμφωνιών στην οδό Θεοδώρου Πάρλα στο Ο.Τ. 14».

4. Το από 27.8.1970 Β.Δ. (Φ.Ε.Κ. 212/Δ/26.9.1970) «περί αναθεωρήσεως ρυμοτομικού σχεδίου Πρέβεζας των όρων και περιορισμών δομήσεως των οικοπέδων αυτού».

5. Την κατάσταση που διαμορφώθηκε λόγω εσφαλμένης αποτύπωσης του εγκεχριμένου σχεδίου πόλης στην περιοχή και τις οικοδομές που έχουν αναγερθεί, αποφασίζουμε :


Την άρση ασυμφωνιών υφισταμένων μεταξύ του εγκεχριμένου σχεδίου και του επί του εδάφους εφαρμοσθέντος τούτου στην οδό Θεοδώρου Πάρλα στο Ο.Τ. 14 όπως φαίνεται στο συνημμένο τοπογραφικό διάγραμμα που ελέγχθηκε από την Γιουματζίδου Σοφία Τοπ/φο Μηχ/κό με σύμβαση και θεωρήθηκε από τον Προϊστάμενο του Τ.Π. και Π.Ε. Γεράσιμο Ρώσση Τοπ/φο Μηχ/κό με 2ο βαθμό.


Η παρούσα να δημοσιευθεί στην Εφημερίδα της Κυβέρνησης.

Πρέβεζα, 15 Νοεμβρίου 1984

Ο Νομάρχης

ΚΩΣΤΑΣ ΣΤΡΑΤΙΝΑΚΗΣ

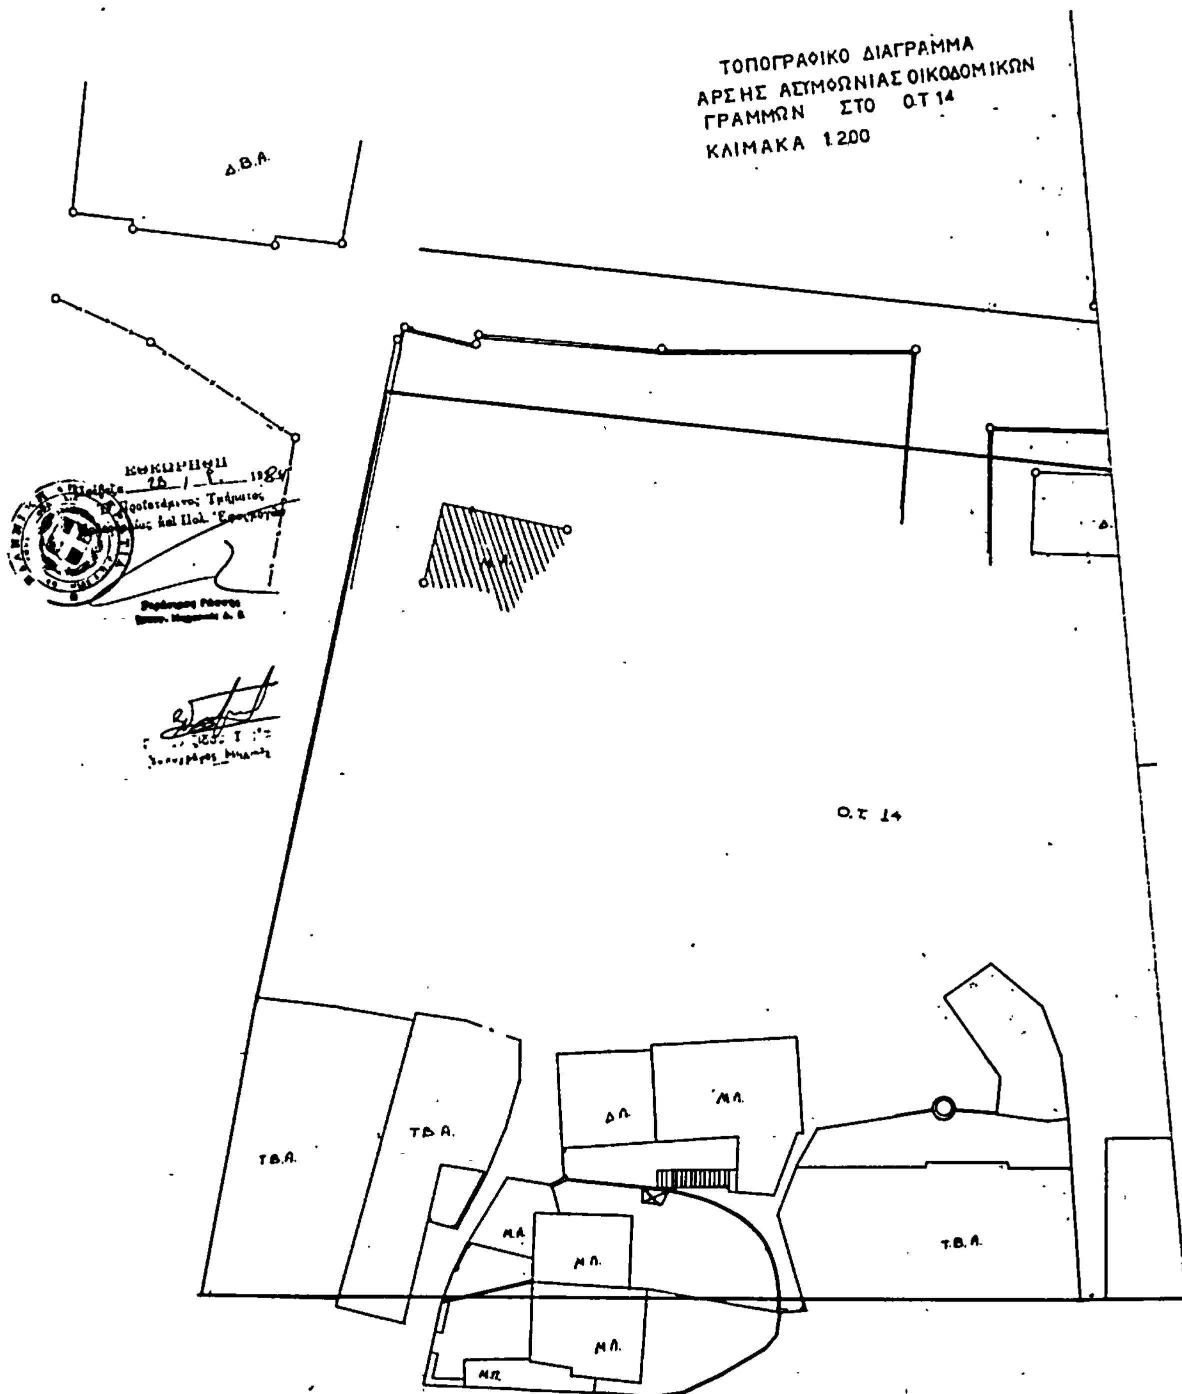

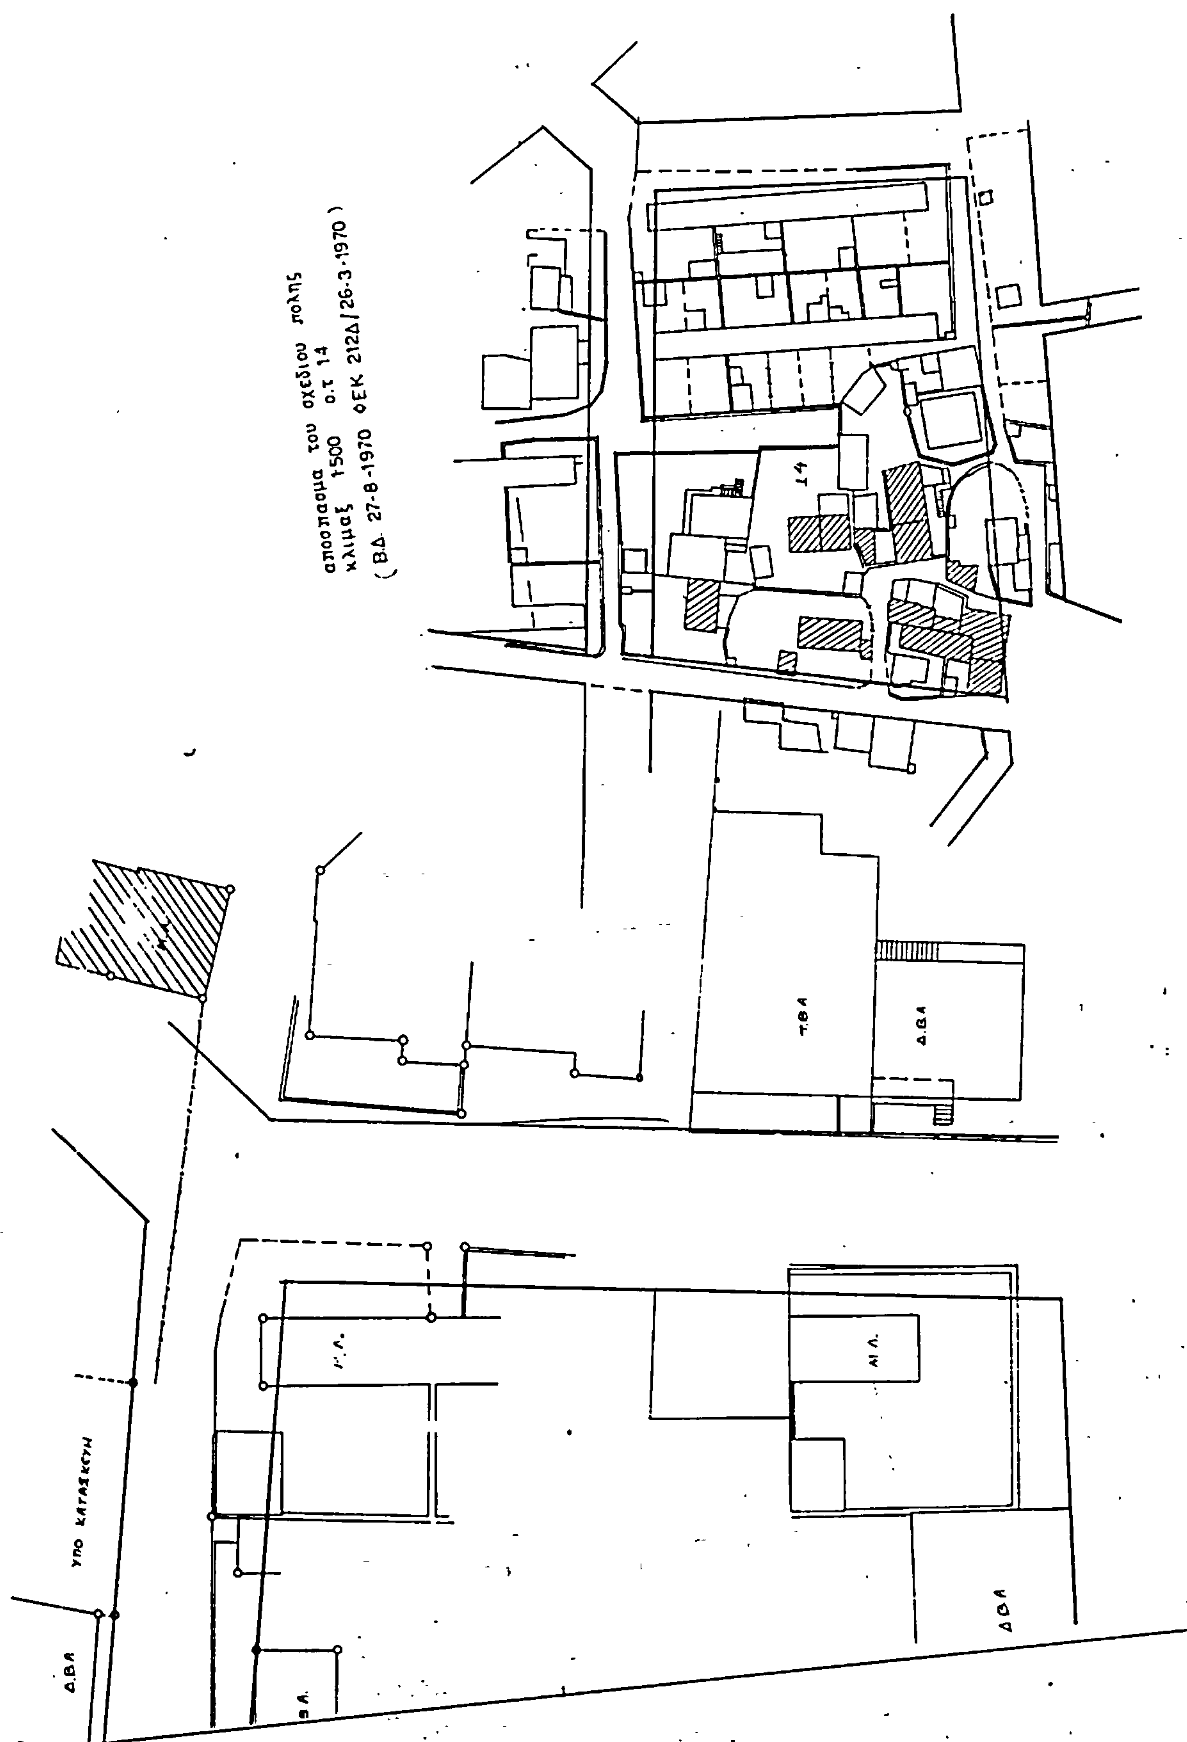

ΑΠΟ ΤΟ ΕΘΝΙΚΟ ΤΥΠΟΓΡΑΦΕΙΟ